




ROŠT S RÁMEM K ZABETONOVÁNÍ

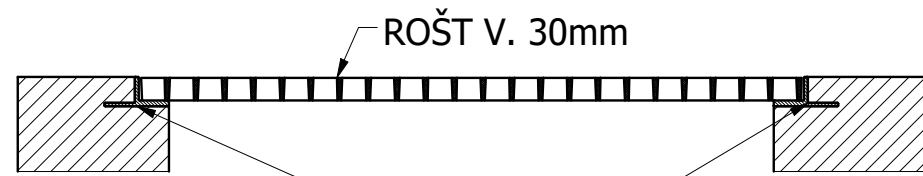


KOMPOZITNÍ T-PROFIL K ZABETONOVÁNÍ

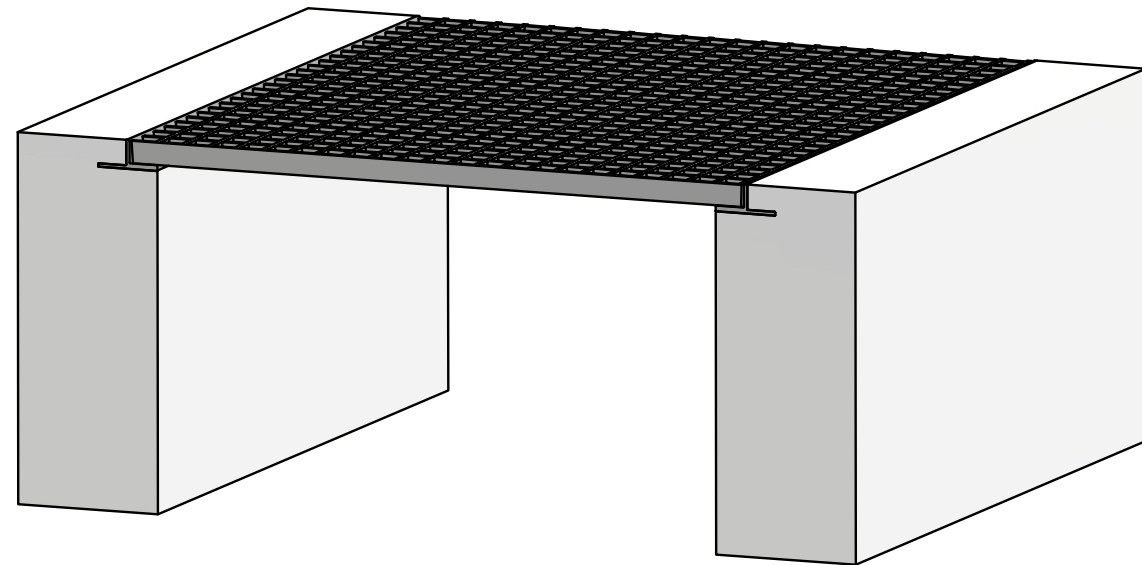

ROŠT S KOTVENÝM RÁMEM

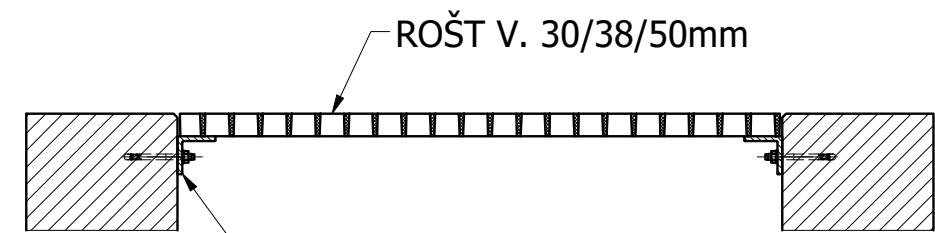

KOTVENÝ KOMPOZITNÍ L-PROFIL

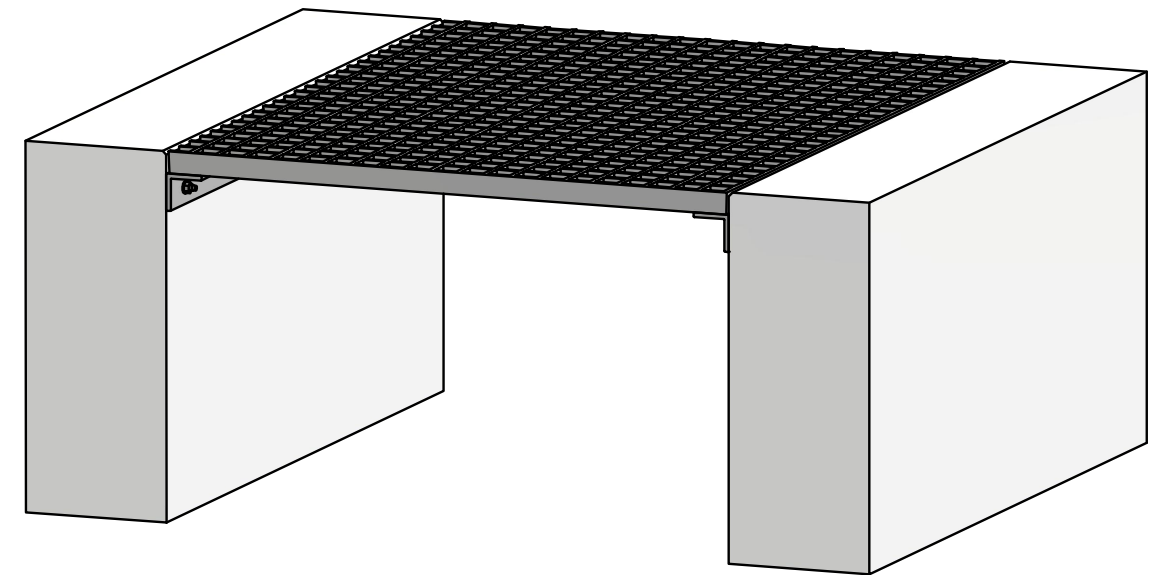

AKCE:			
NÁZEV PŘÍLOHY: KOMPOZITNÍ ROŠTY			
Č. NABÍDKY:	DATUM: 11.03.2022	MĚŘÍTKO: 1:10	VYPRACOVAL: Jiří Hlavsa

MEA
BUILDING SUCCESS
tel: 841 111 128
www.mea-odvodneni.cz