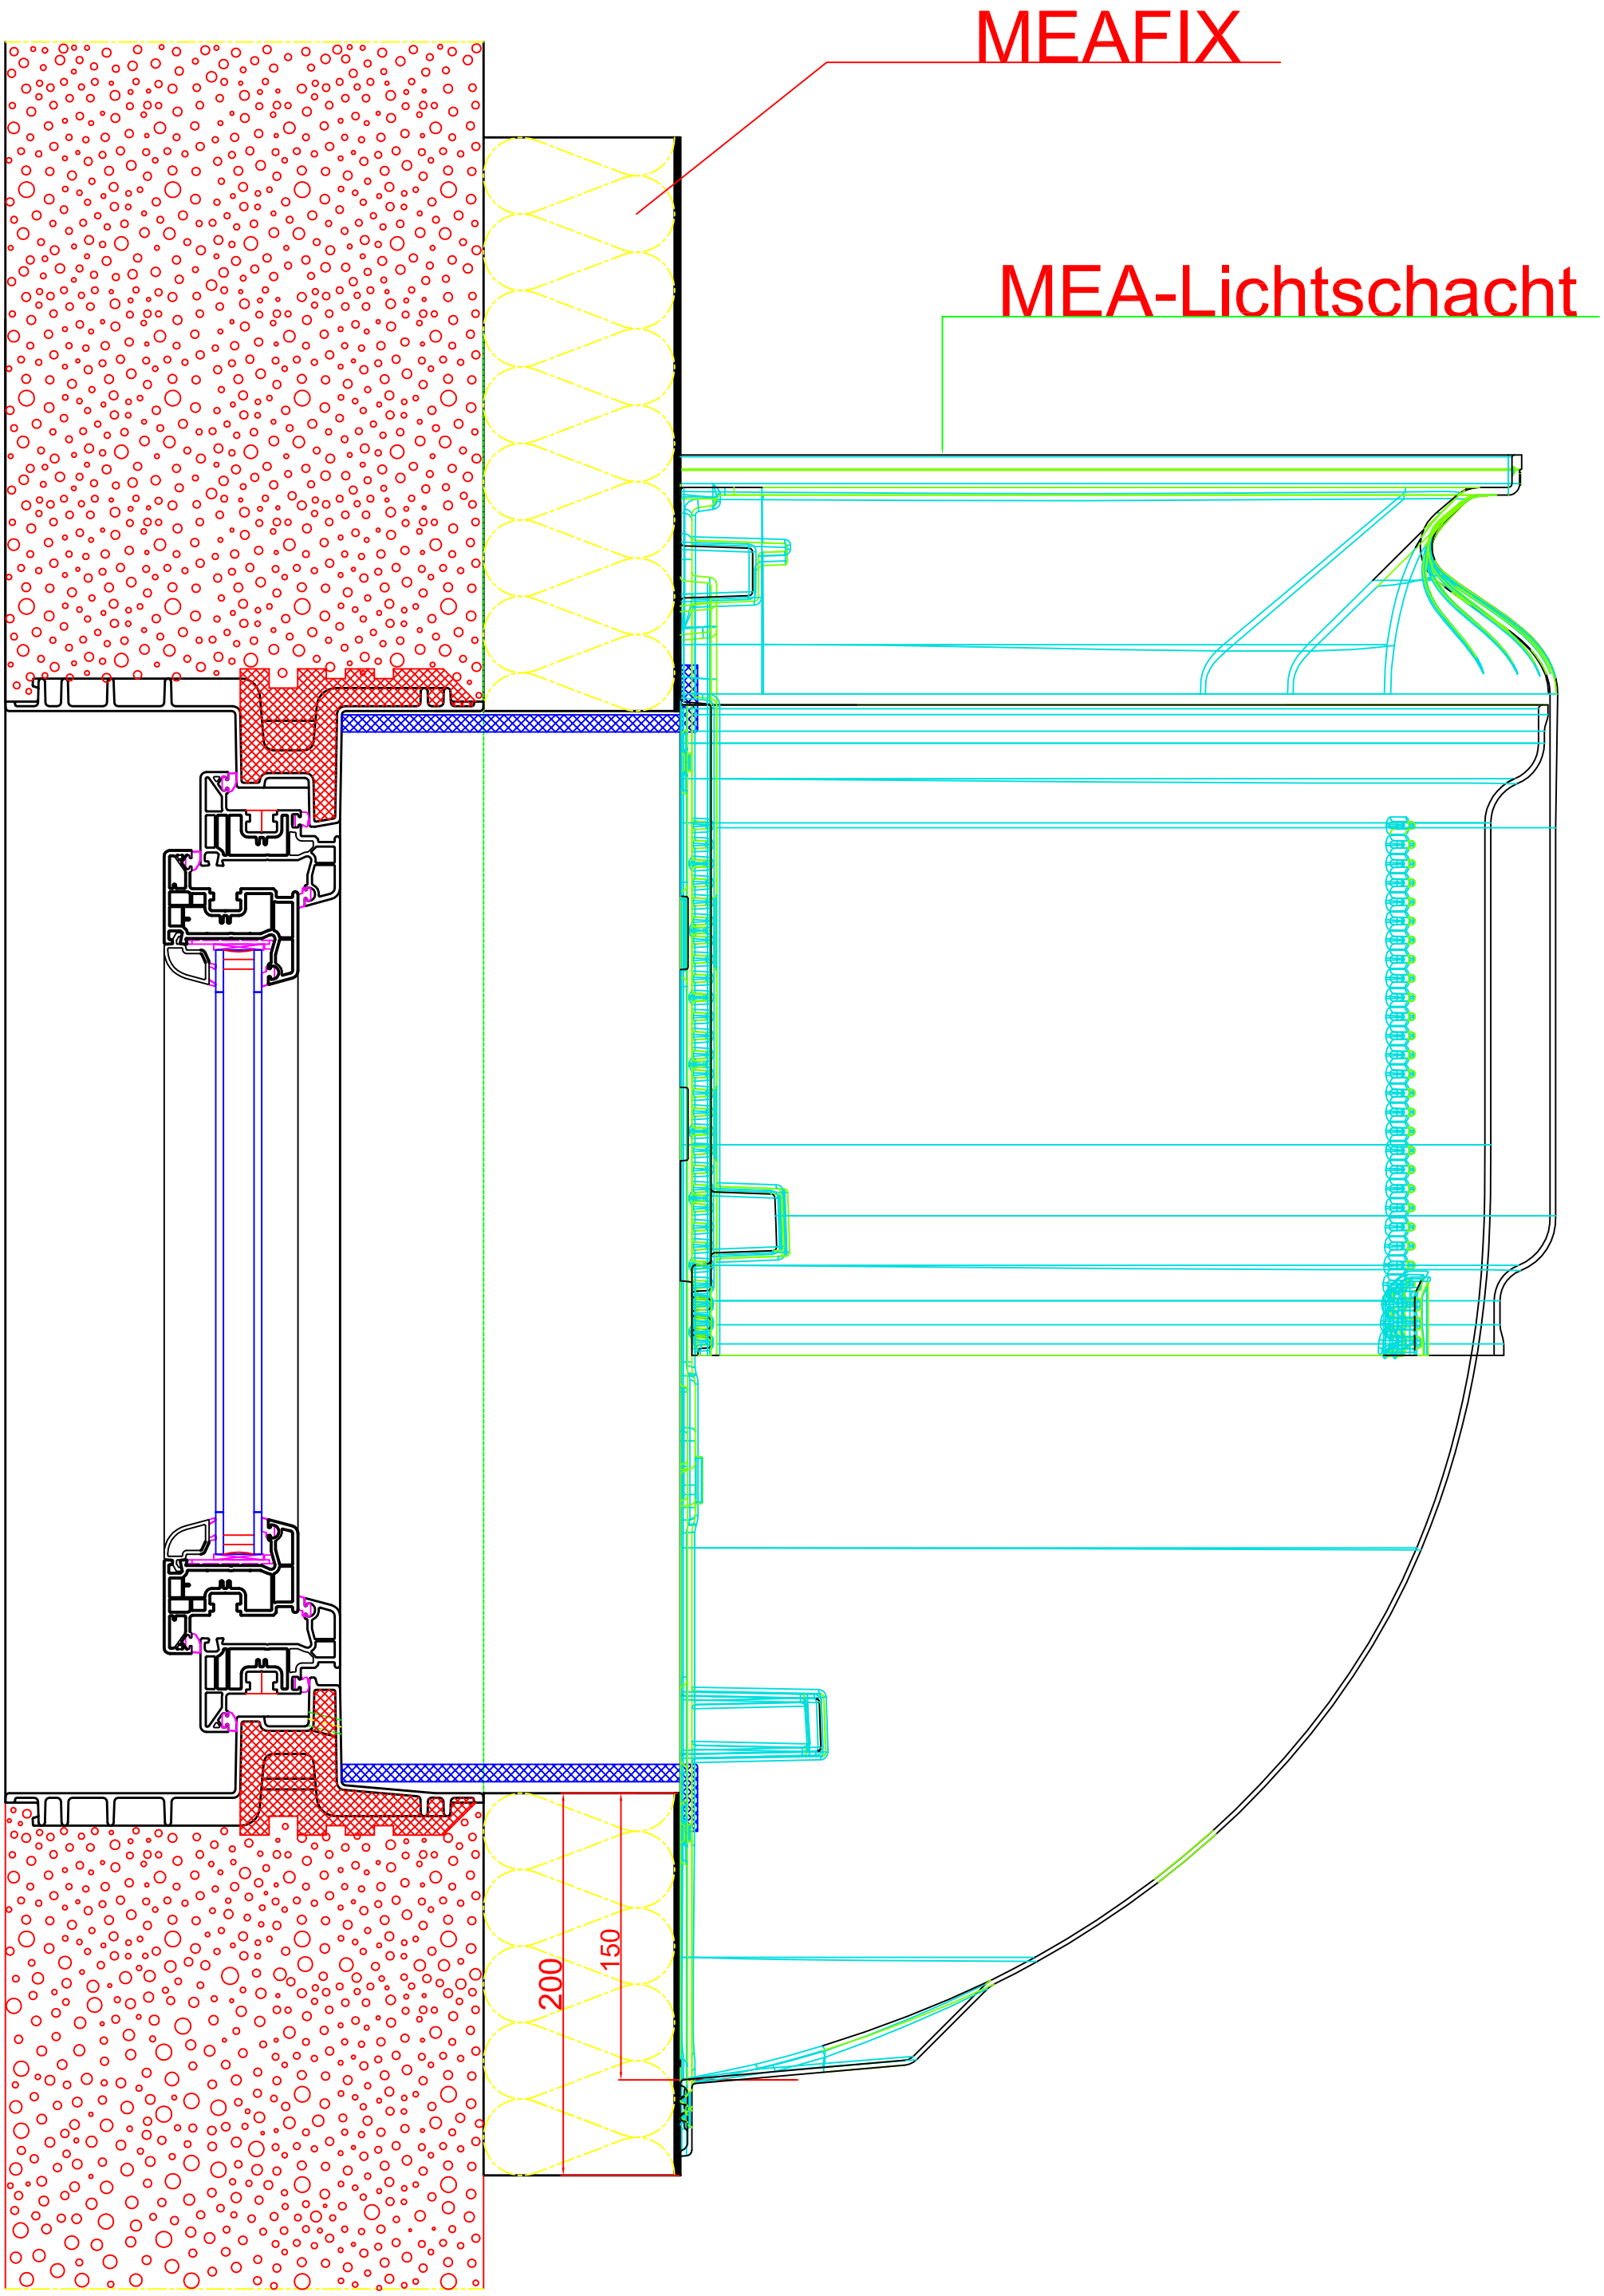
MEAFIX
MEA-Lichtschacht
200
150