




Vorderansicht

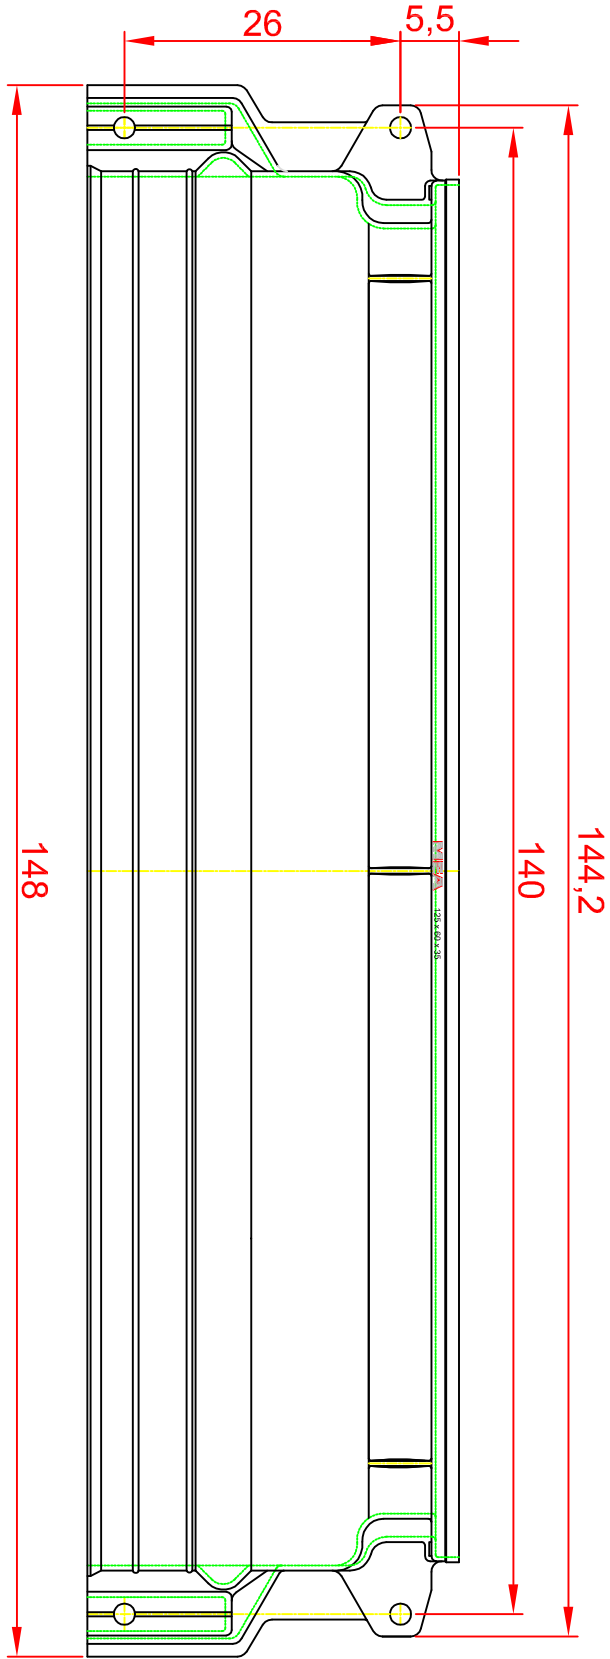

Seitenansicht

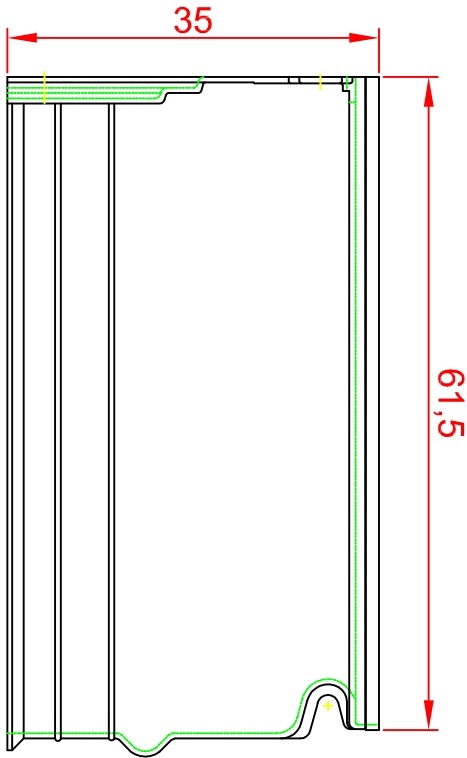

Draufsicht

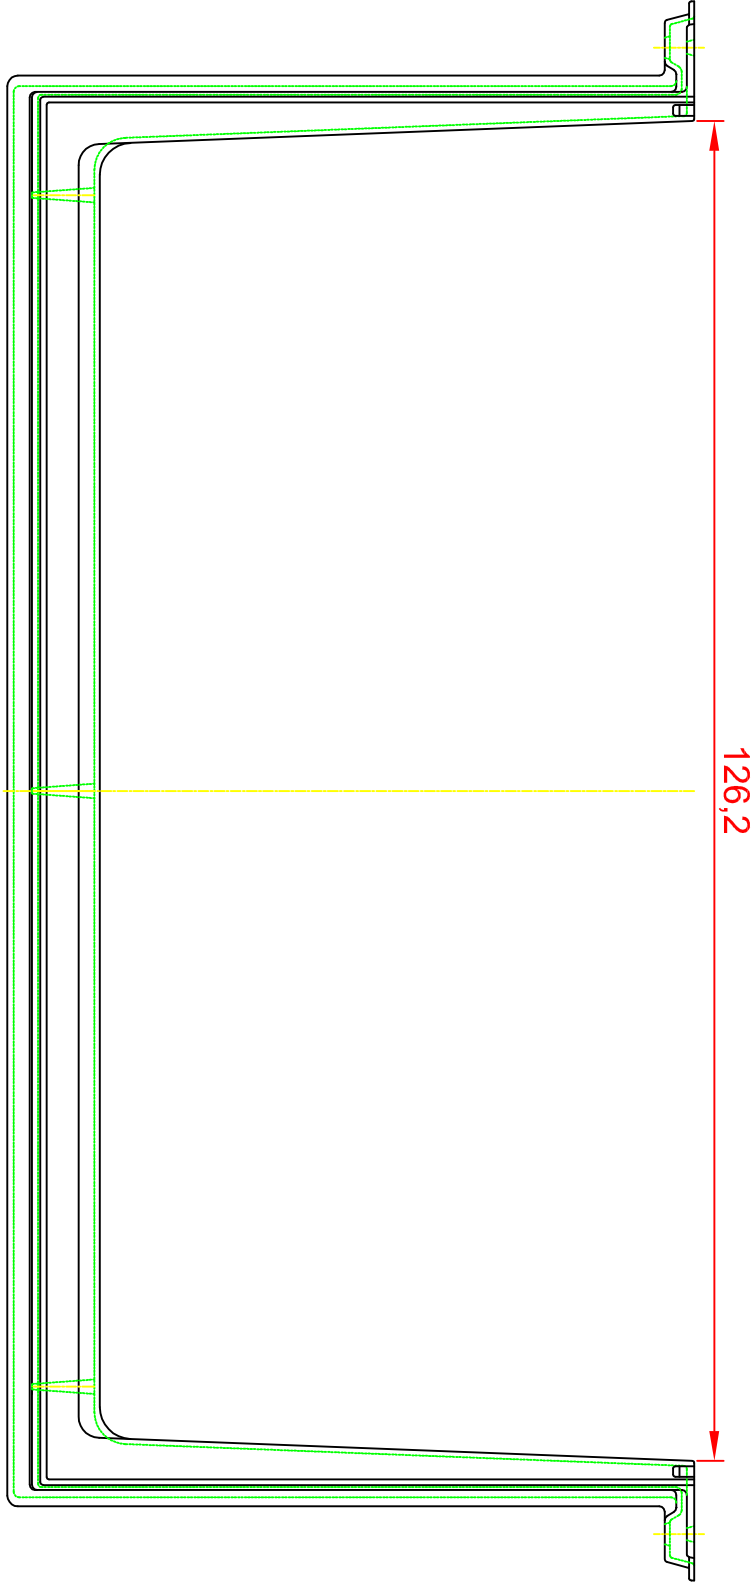

Lichtschacht - Aufsatz

MEA MULTINORM 125x35x60