



TYPY POKLOPŮ Z KOMPOZITNÍCH MATERIÁLŮ


POKLOP S MADLY

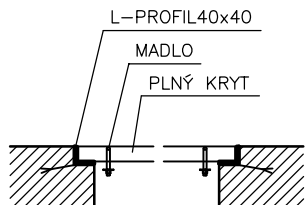


POKLOP S PANTY

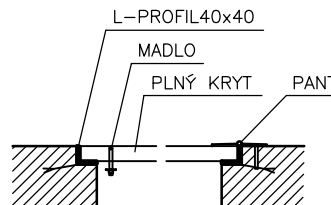


VYŠŠÍ POKLOP

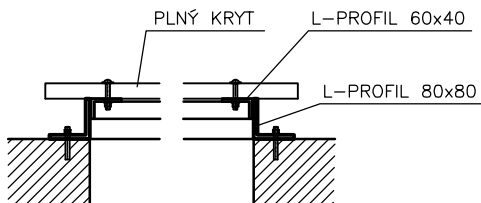

VYŠŠÍ POKLOP S PANTY A ZÁMEKEM

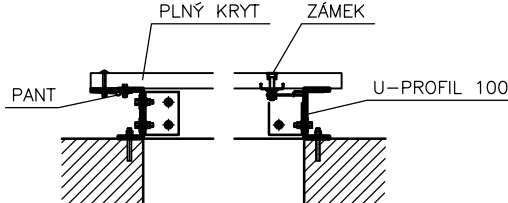

VODÁRENSKÝ POKLOP

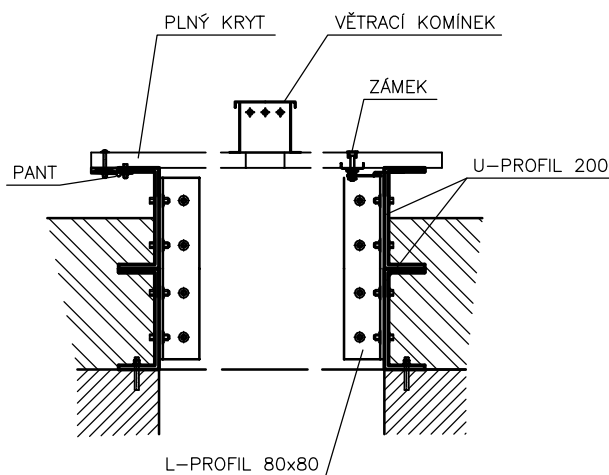

KRESLIL: ING. KALČÍK MARTIN <i>Kalčík</i>	RONN DRAIN COMPLET KAMPELÍKOVA 11 BRNO 602 00	RONN
NÁZEV VÝKRESU KOMPOZITNÍ POKLOPY		DRAIN COMPLET +
	FORMÁT	A4
	DATUM	datum
AKCE RONN DRAIN COMPLET	MĚŘÍTKO 1:15	Č. VÝKR. 1