



Vorderansicht



Seitenansicht

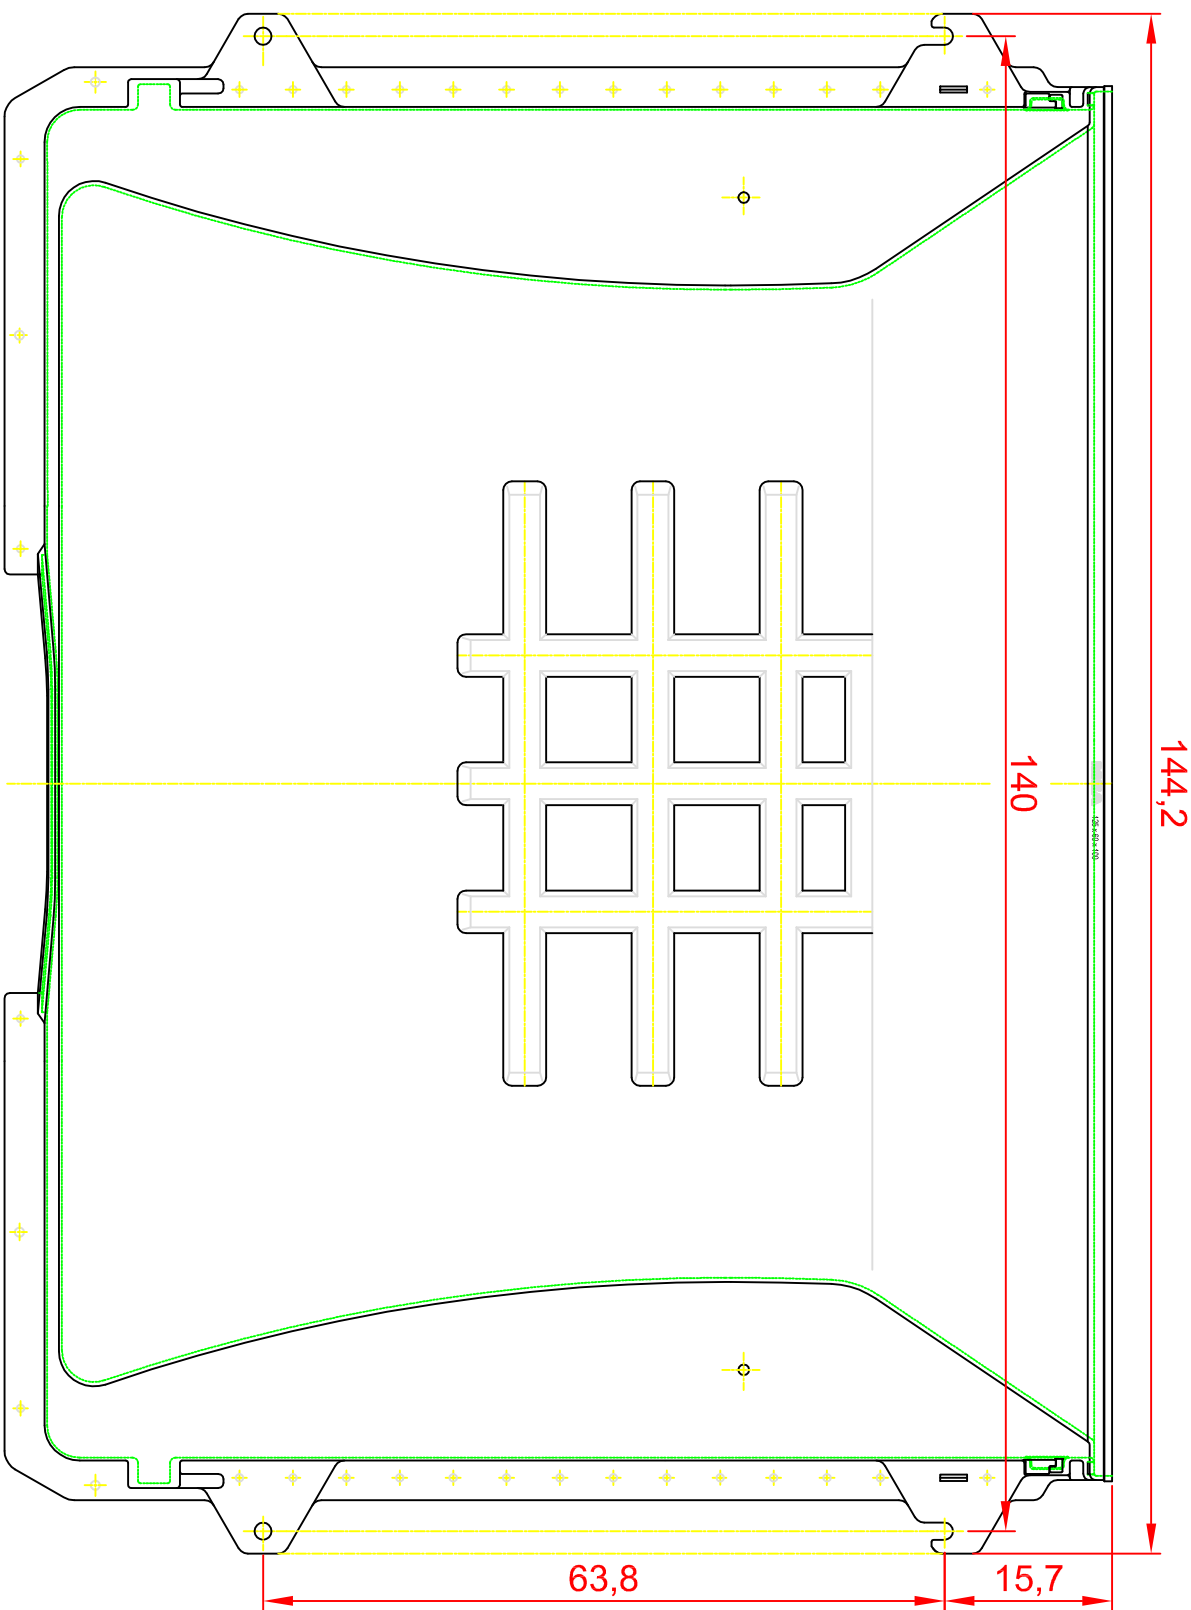

Draufsicht

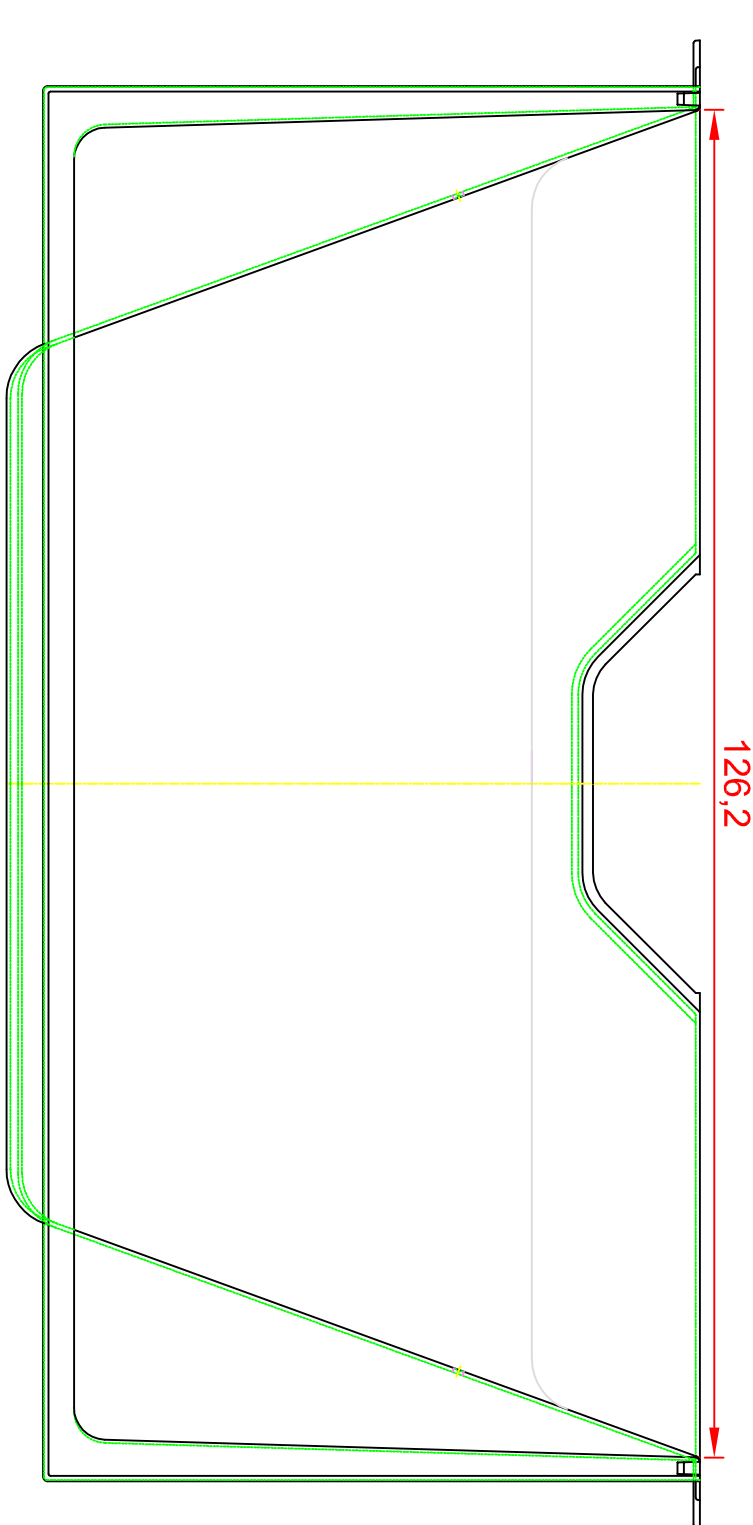

Lichtschacht

MEA MULTINORM 125x100x60