


Fenster- Größe	A	B	Dämmung 100	Dämmung 120
8050	748	458	016638020	016638030
8060	748	558	016638021	016638031
10050	948	458	016638022	016638032
10060	948	558	016638023	016638033
10080	948	758	016638024	016638034
100100	948	958	016638025	016638035

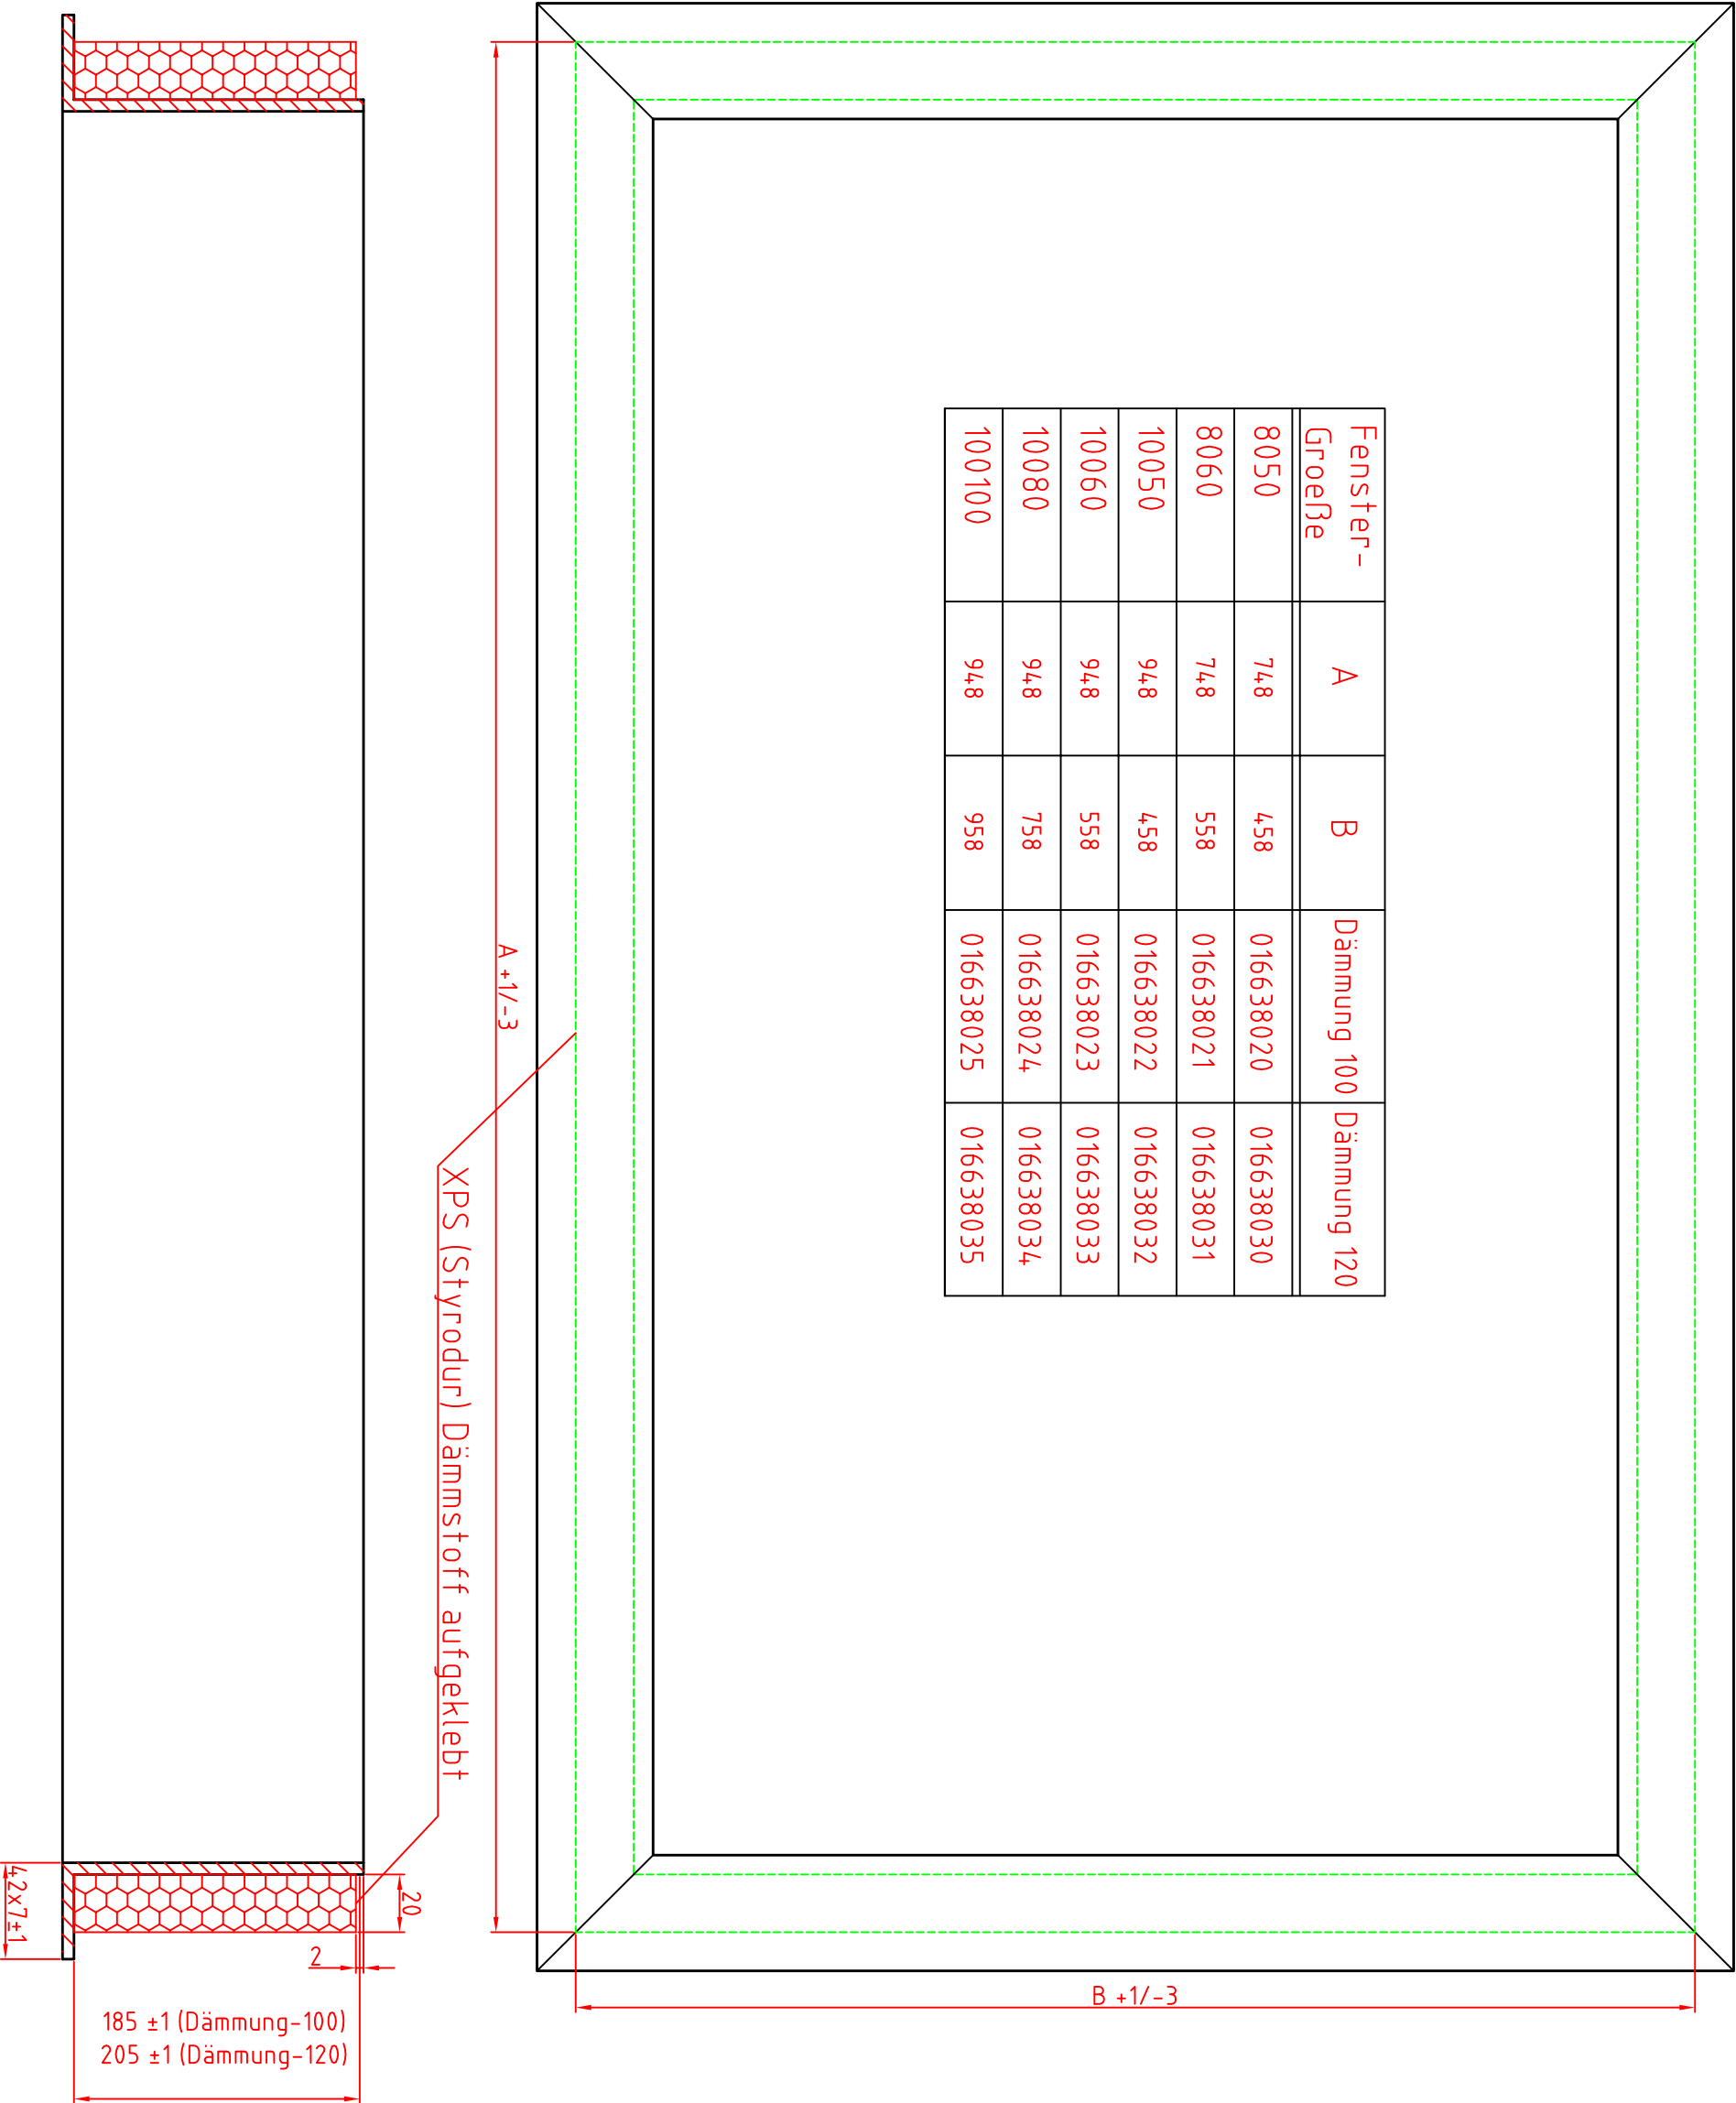

Perimeterrahmen gedämmt

44 A 225

JG/24.04.13